


Projet d'extension du périmètre d'intervention foncière du CdI et de la ZPENS

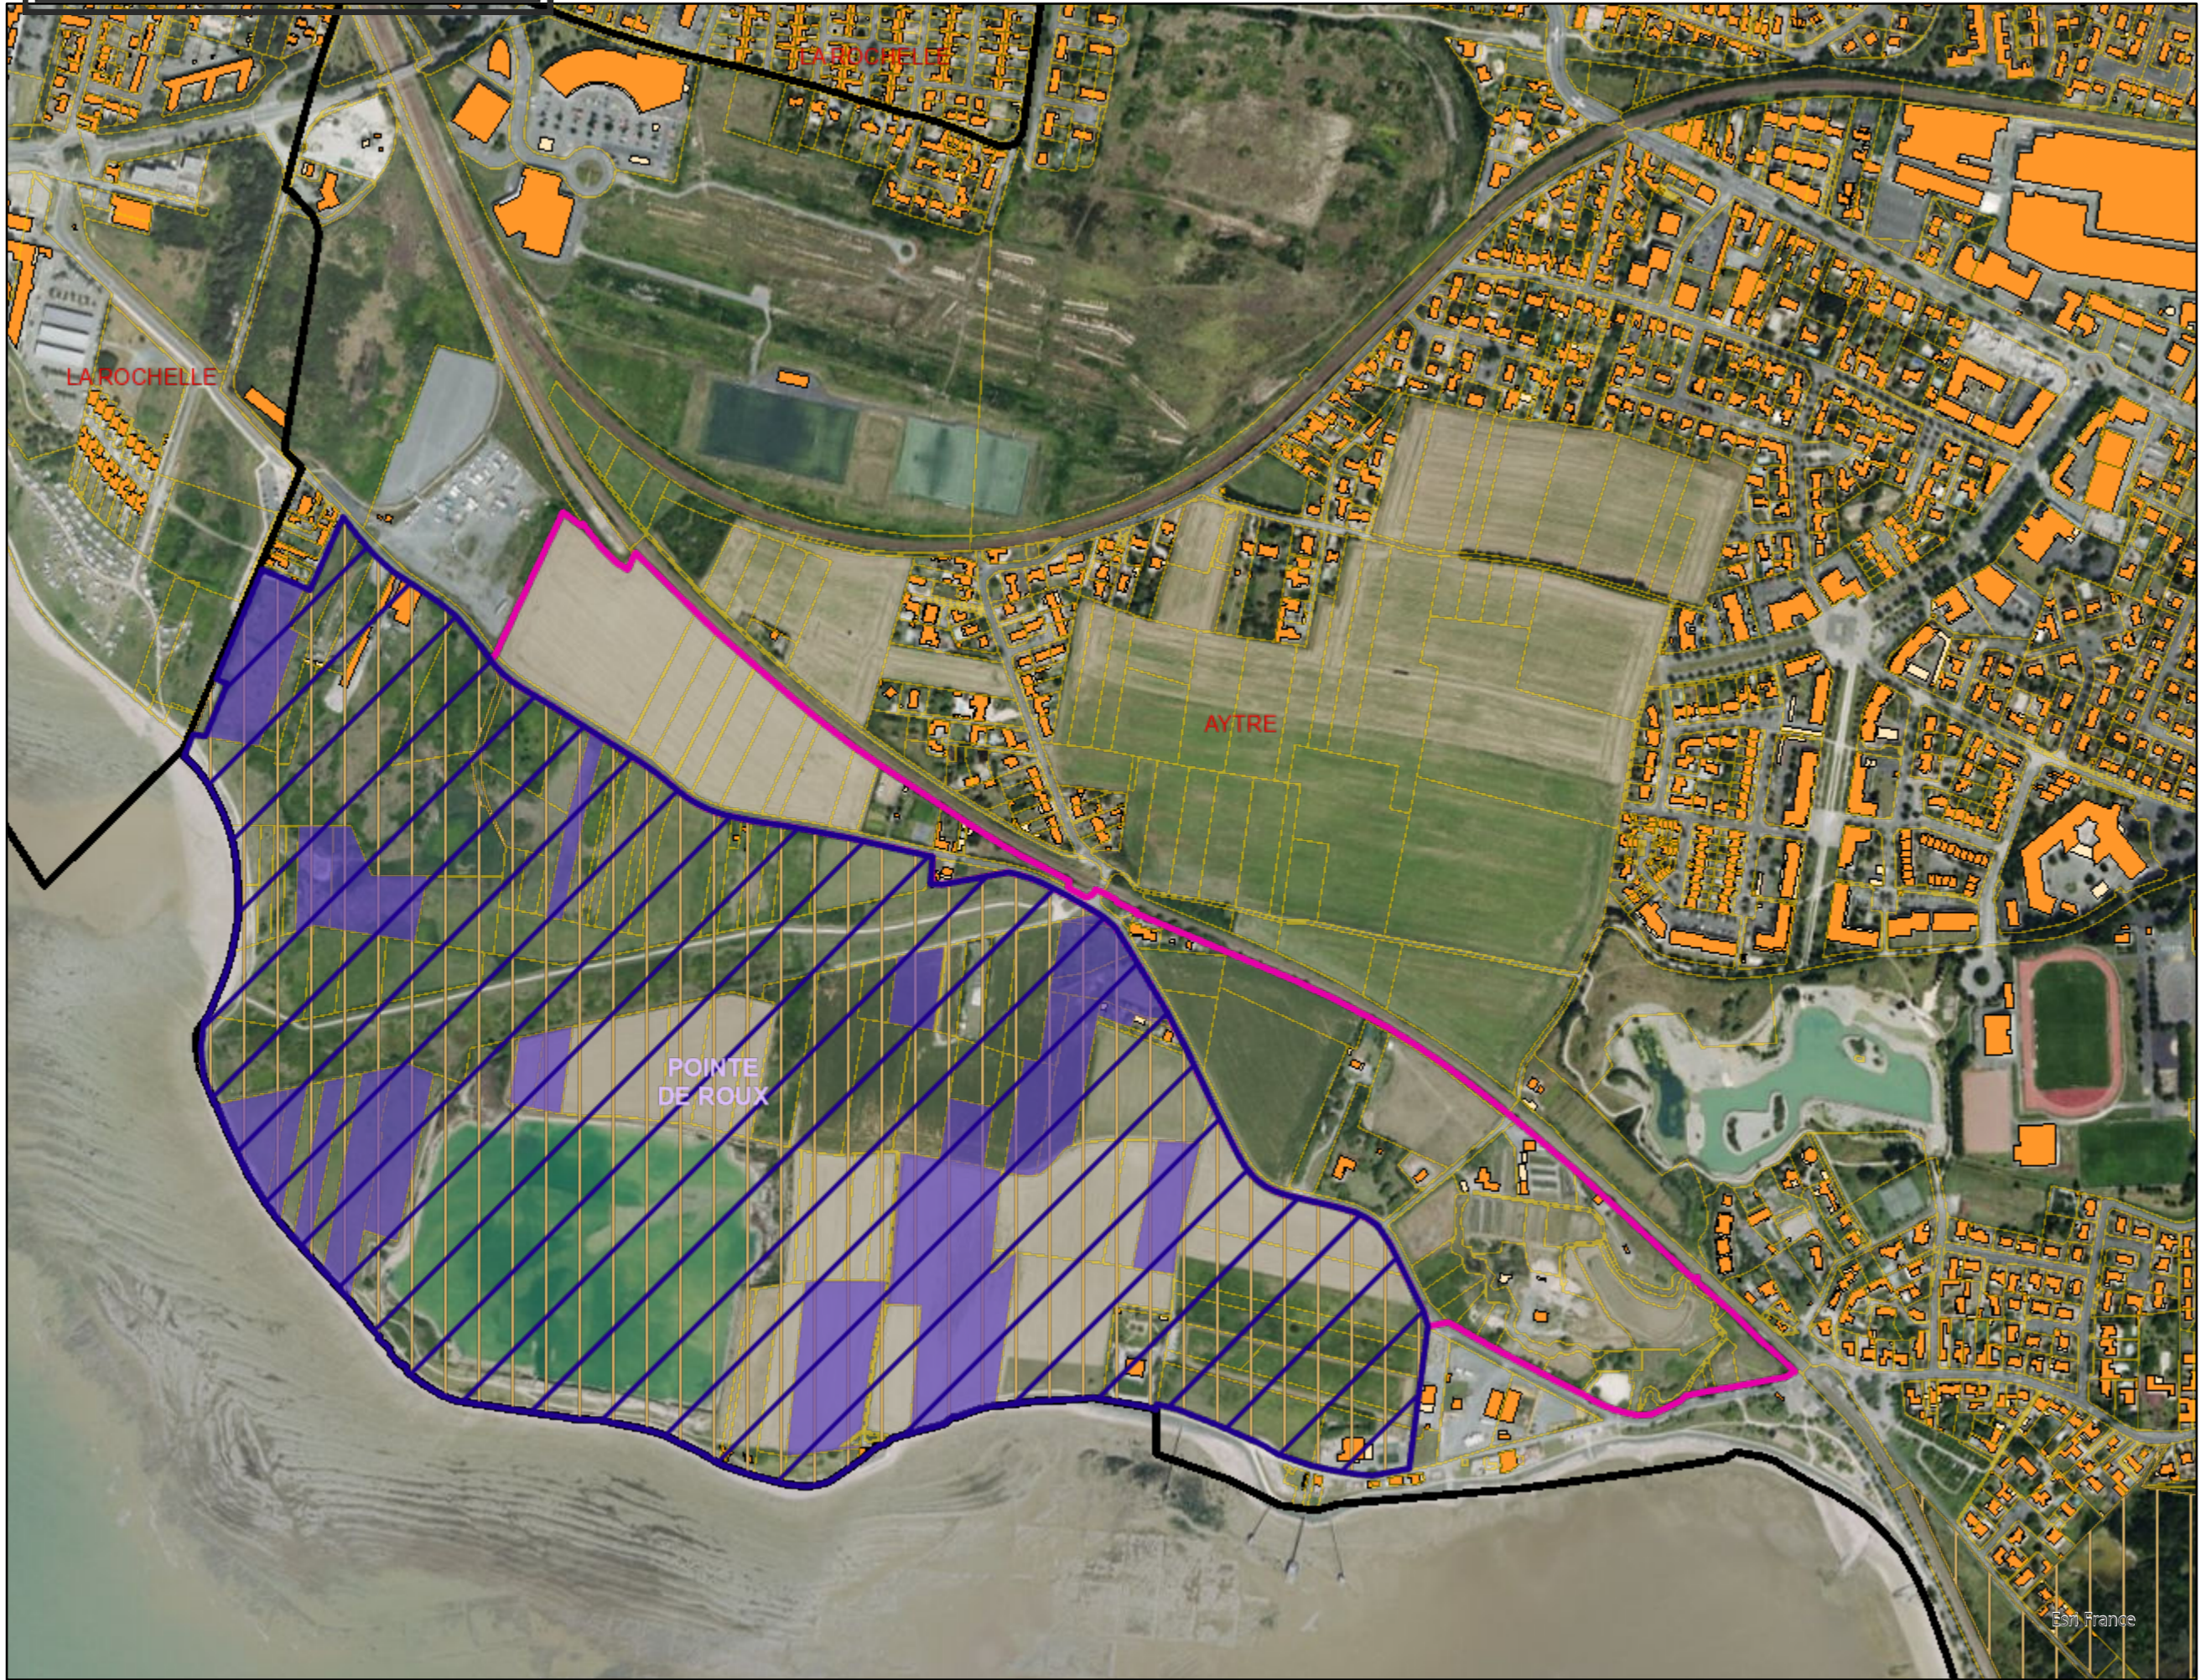

Nom de commune

Nom de périmètre autorisé

- Extension
- Parcelle protégée (hors servitude)
- Périmètre d'intervention terrestre
- Zone de preemption ENS (Département)

