


**AR Prefecture**

017-211700281-20240919-DEL05\_190924-DE  
Commune AYTRE  
Reçu le 26/09/2024  
Publié le 26/09/2024

Projet : DC27/035415

**LEGENDE**

Observation(s) :

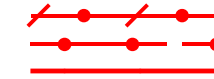

HTA aérienne à abandonner  
HTA souterraine à poser  
HTA souterraine existante



Transformateur existant



Adresse des travaux : 20 AVENUE DU GENERAL DE GAULLE

Section : AL Parcelle(s) : 297

Nom et Adresse du Propriétaire : COMMUNE D AYTRE  
MAIRIE AV EDMOND GRASSET  
17440 AYTRE

Tél. :

Echelle 1/1000

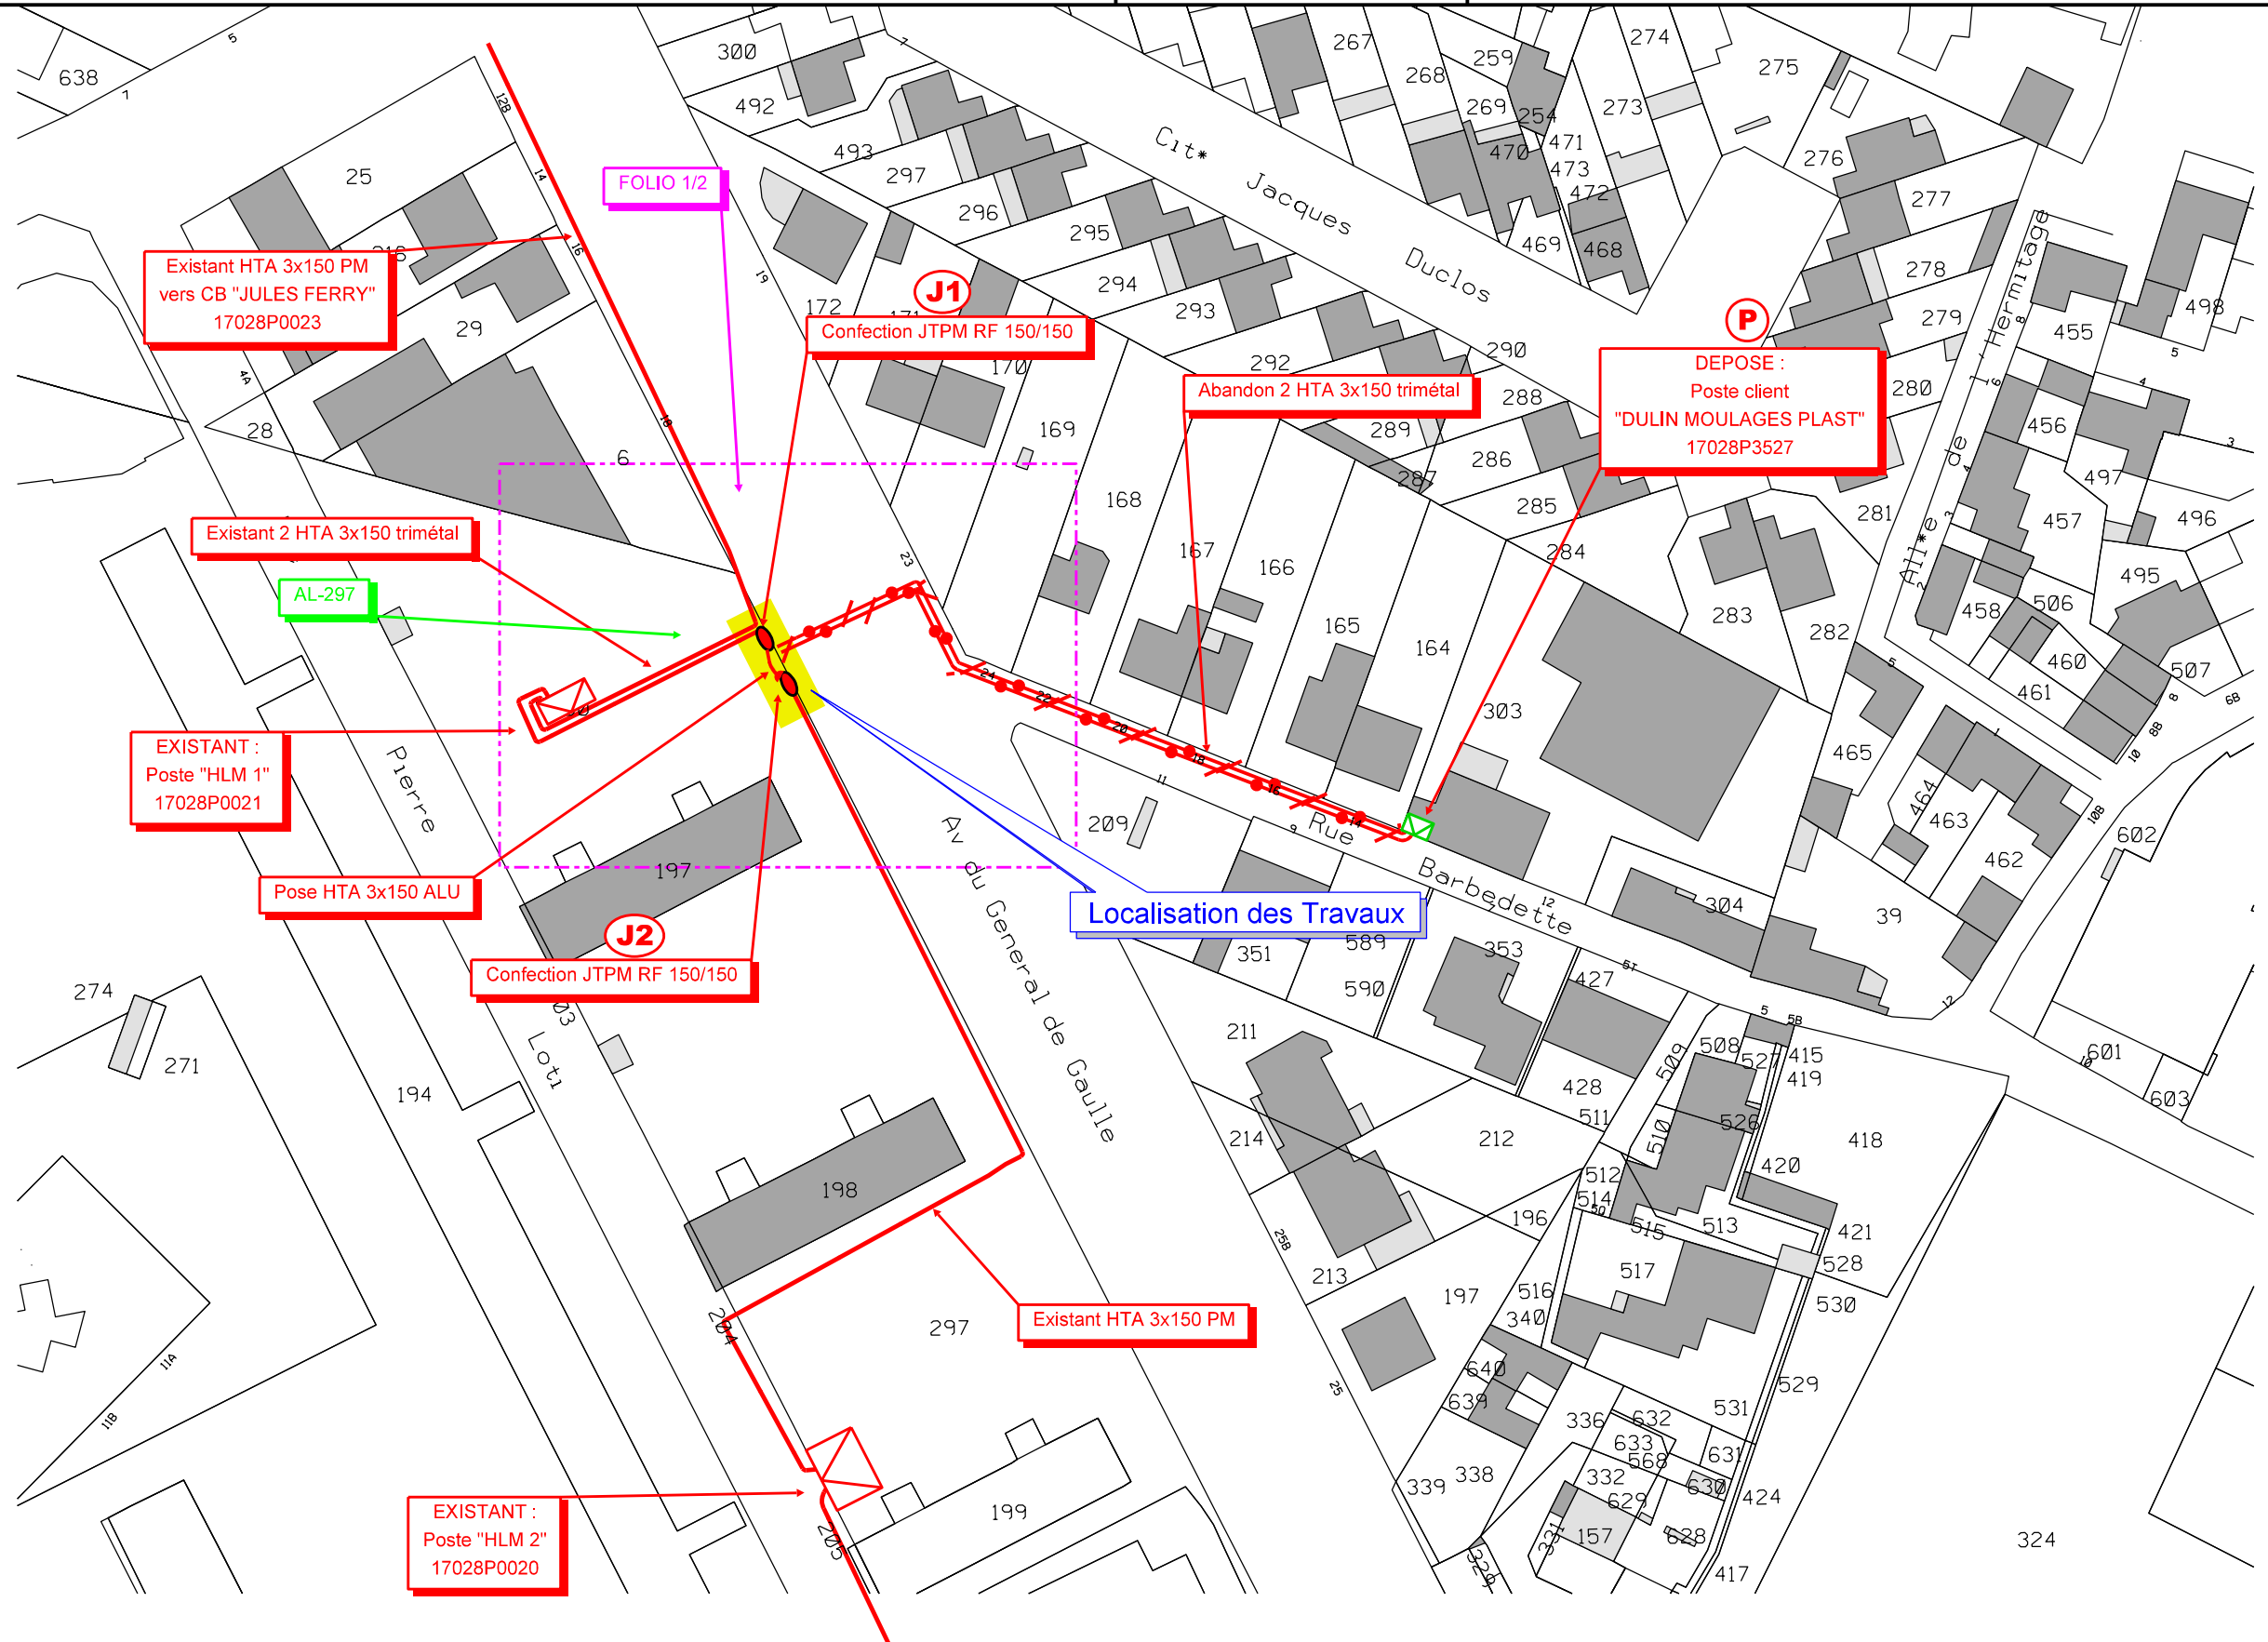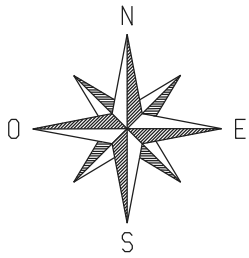

DATE ET SIGNATURE

Blank area for date and signature.

