




GÉOMÈTRE-EXPERT
CONSEILLER VALDRESE & PARTNER

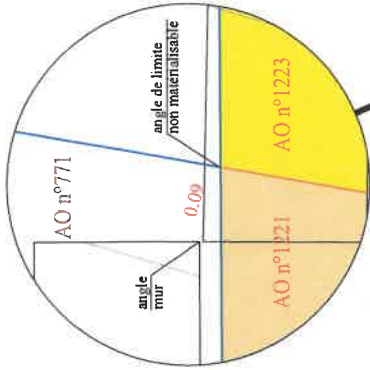


Département de la Charente-Maritime
Commune d'AYTRÉ
Propriété PISON

" 27, Rue Evariste Poitevin "
Cadastré : Section AO n°14 et 374 (avant division)

PLAN DE DIVISION ET DE BORNAGE

ECHELLE : 1/250

AO n°297 et 298

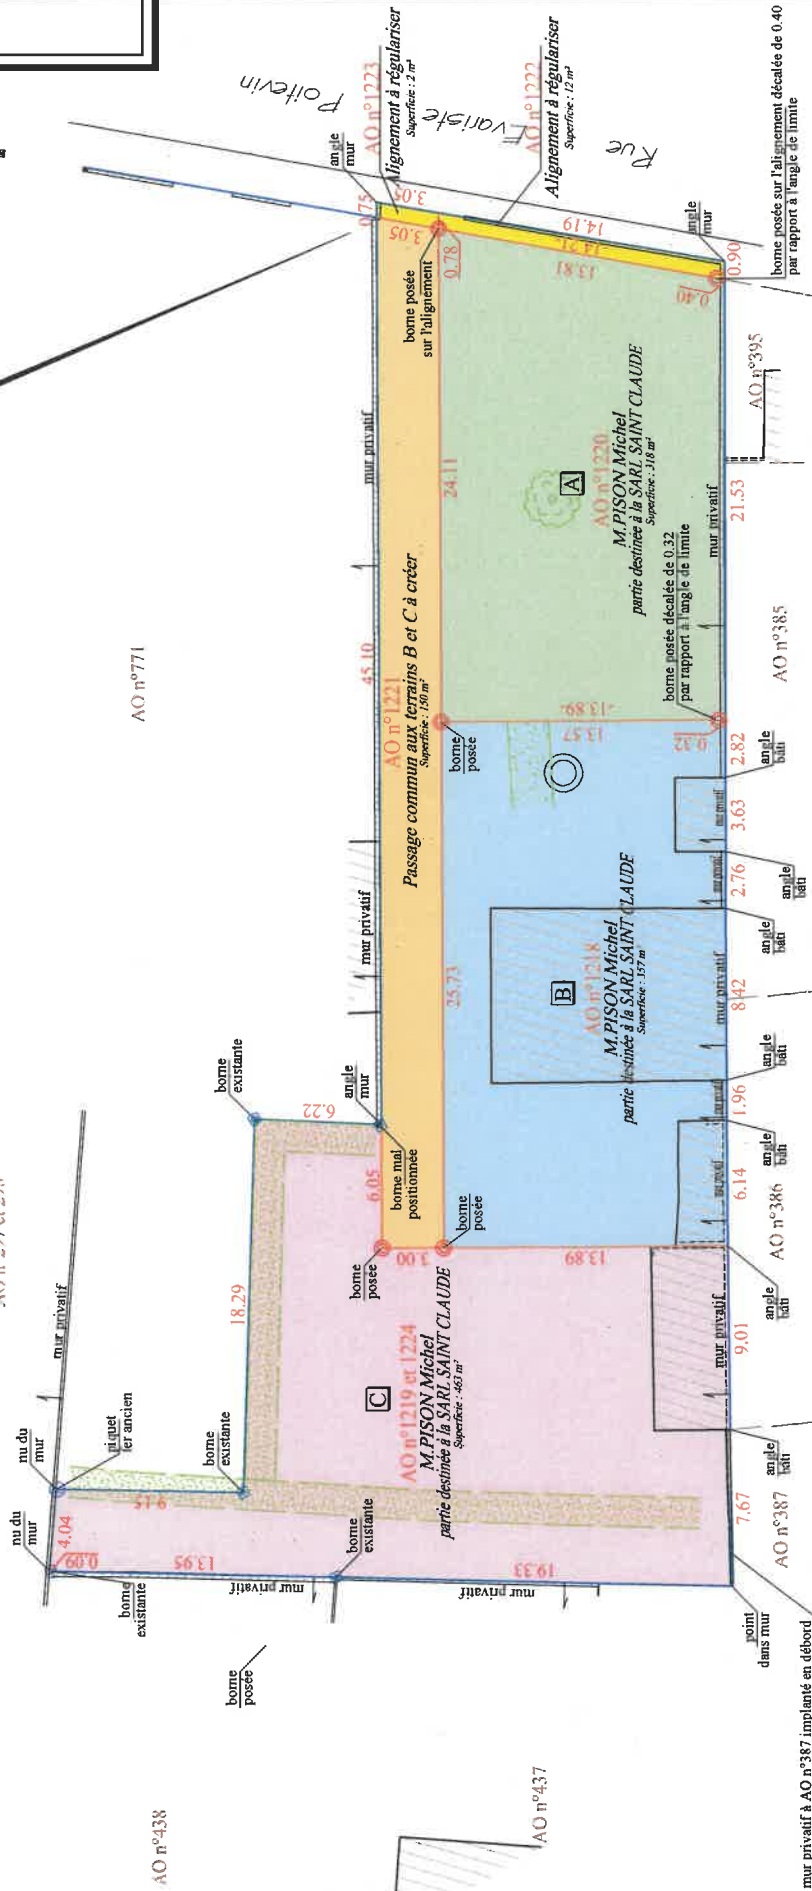

Echelle graphique :

Format d'édition : A3

Application cadastrale ne valant en aucun cas limite de propriété, pour être définitive la limite doit faire l'objet d'un bornage contradictoire par le Géomètre-Expert.

- NOTA :
- les divisions indiquées sur ce plan ne seront applicables qu'après signature d'un acte notarié,
 - plan dressé sous réserve des servitudes existantes,
 - les limites périmétriques ont fait l'objet d'un bornage contradictoire par le Géomètre-Expert (en cours de réalisation).
 - agencissement sans échelle



SYNERGÉO
 Thierry GILLOOTS - Stéphanie MARCHYLLE - Erick MECHAN - Nicolas ROGER - Géomètres-Experts
 Sandrine BAULAND - Urbaniste - Steven HUMBERT - Géomètre-Expert salarié
 Dossier : R22079
 Ref : MCR22079.dwg
 Date : 01/06/2022
 Mis à jour le 15/07/2022
 bornage de division 26/07/2022

Tel : 05 46 99 00 36
email : rochefort@syner-geo.fr