

Figure 1 : Plan général des travaux et localisation des zooms

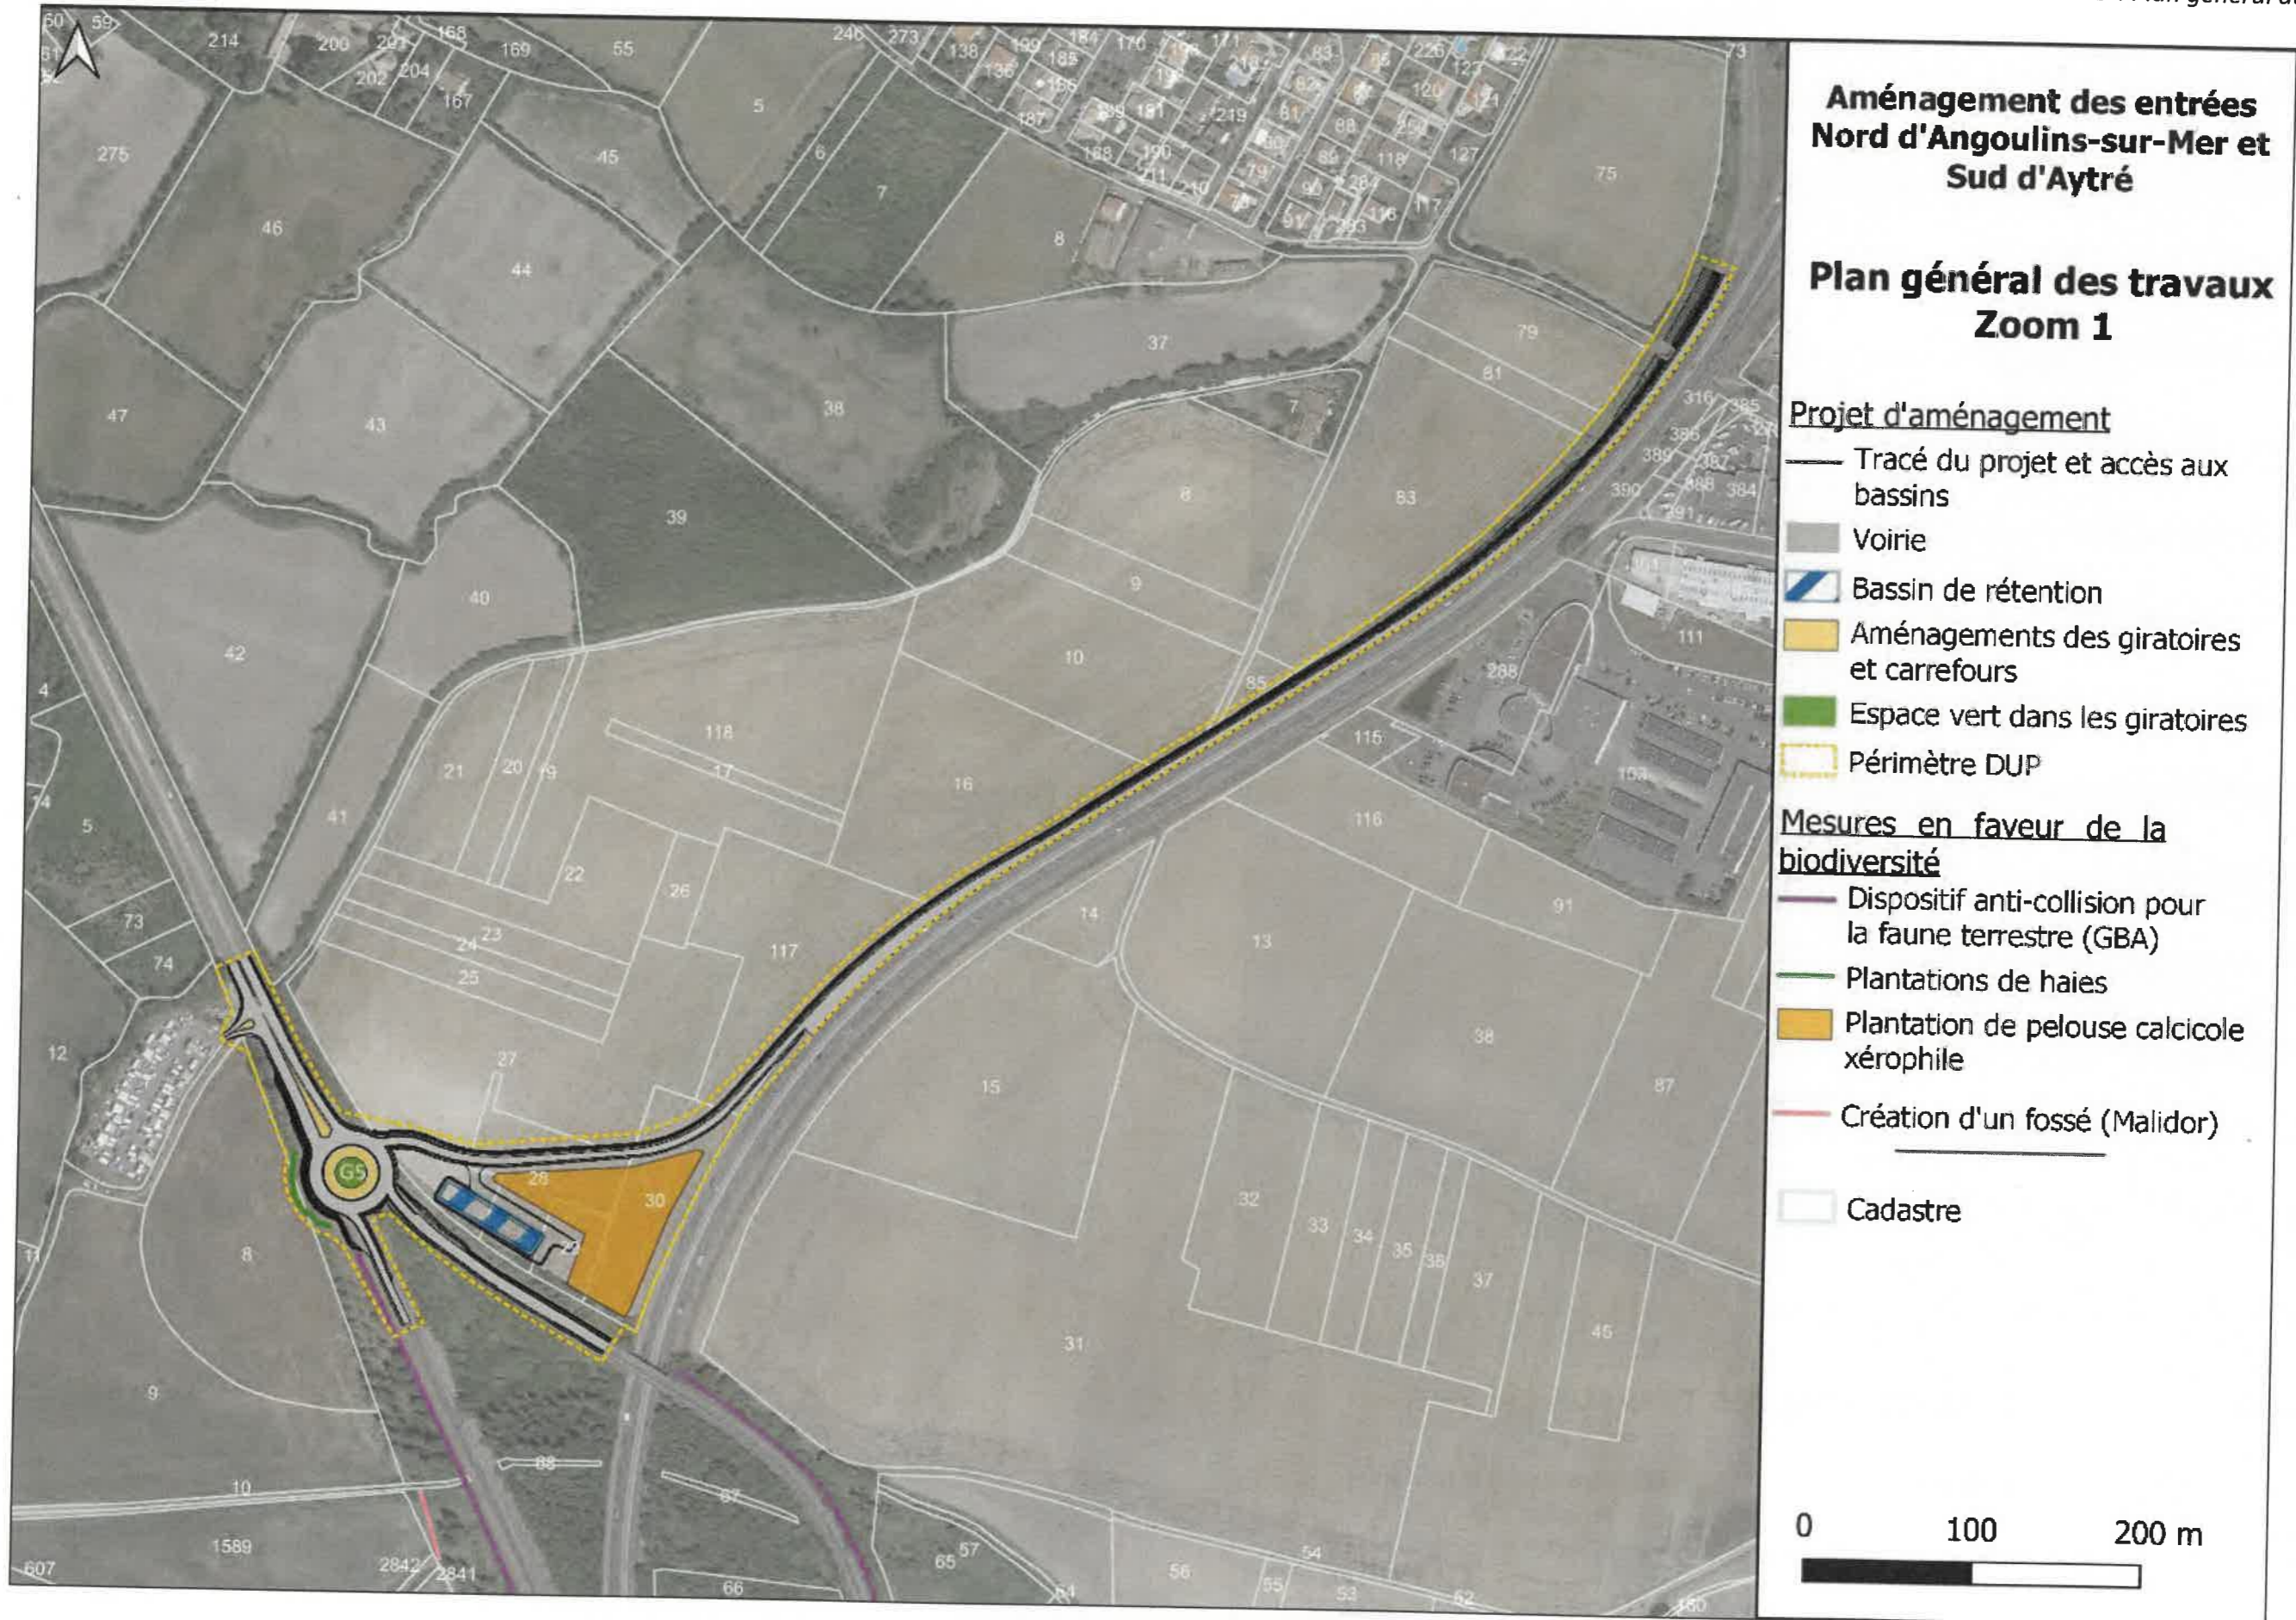


Figure 2 : PGT ZOOM 1

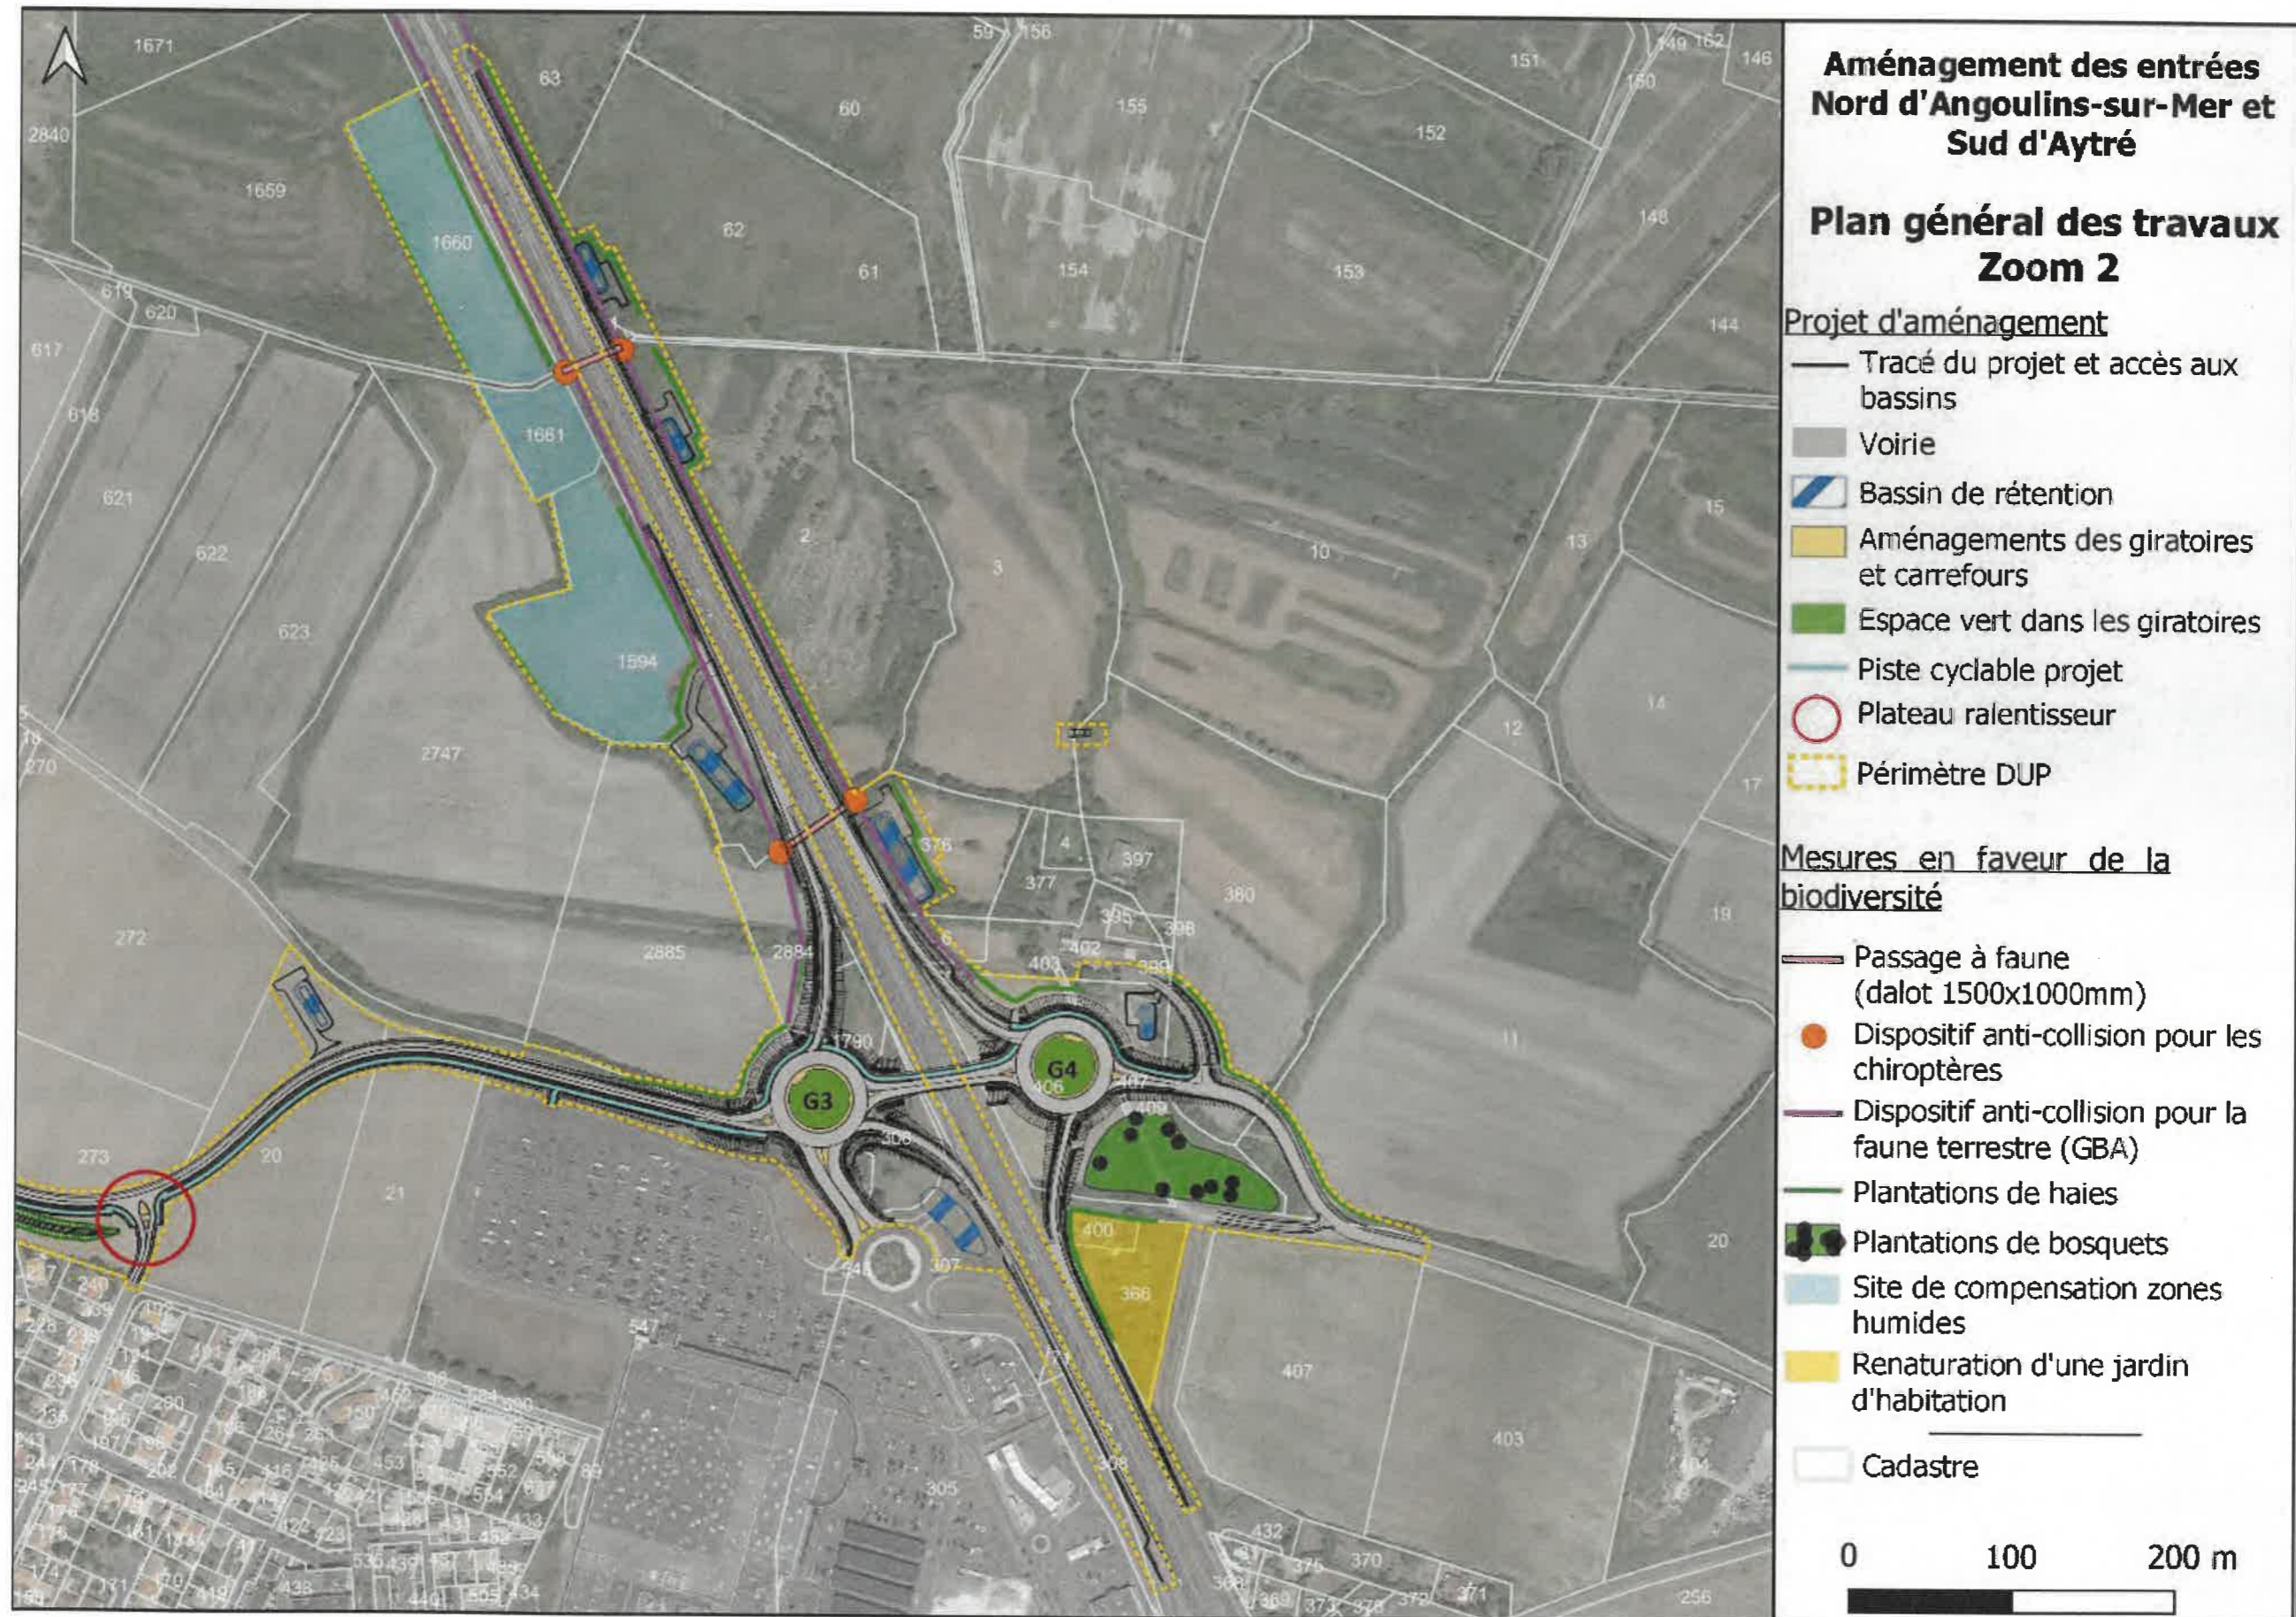


Figure 3 : PGT ZOOM 2

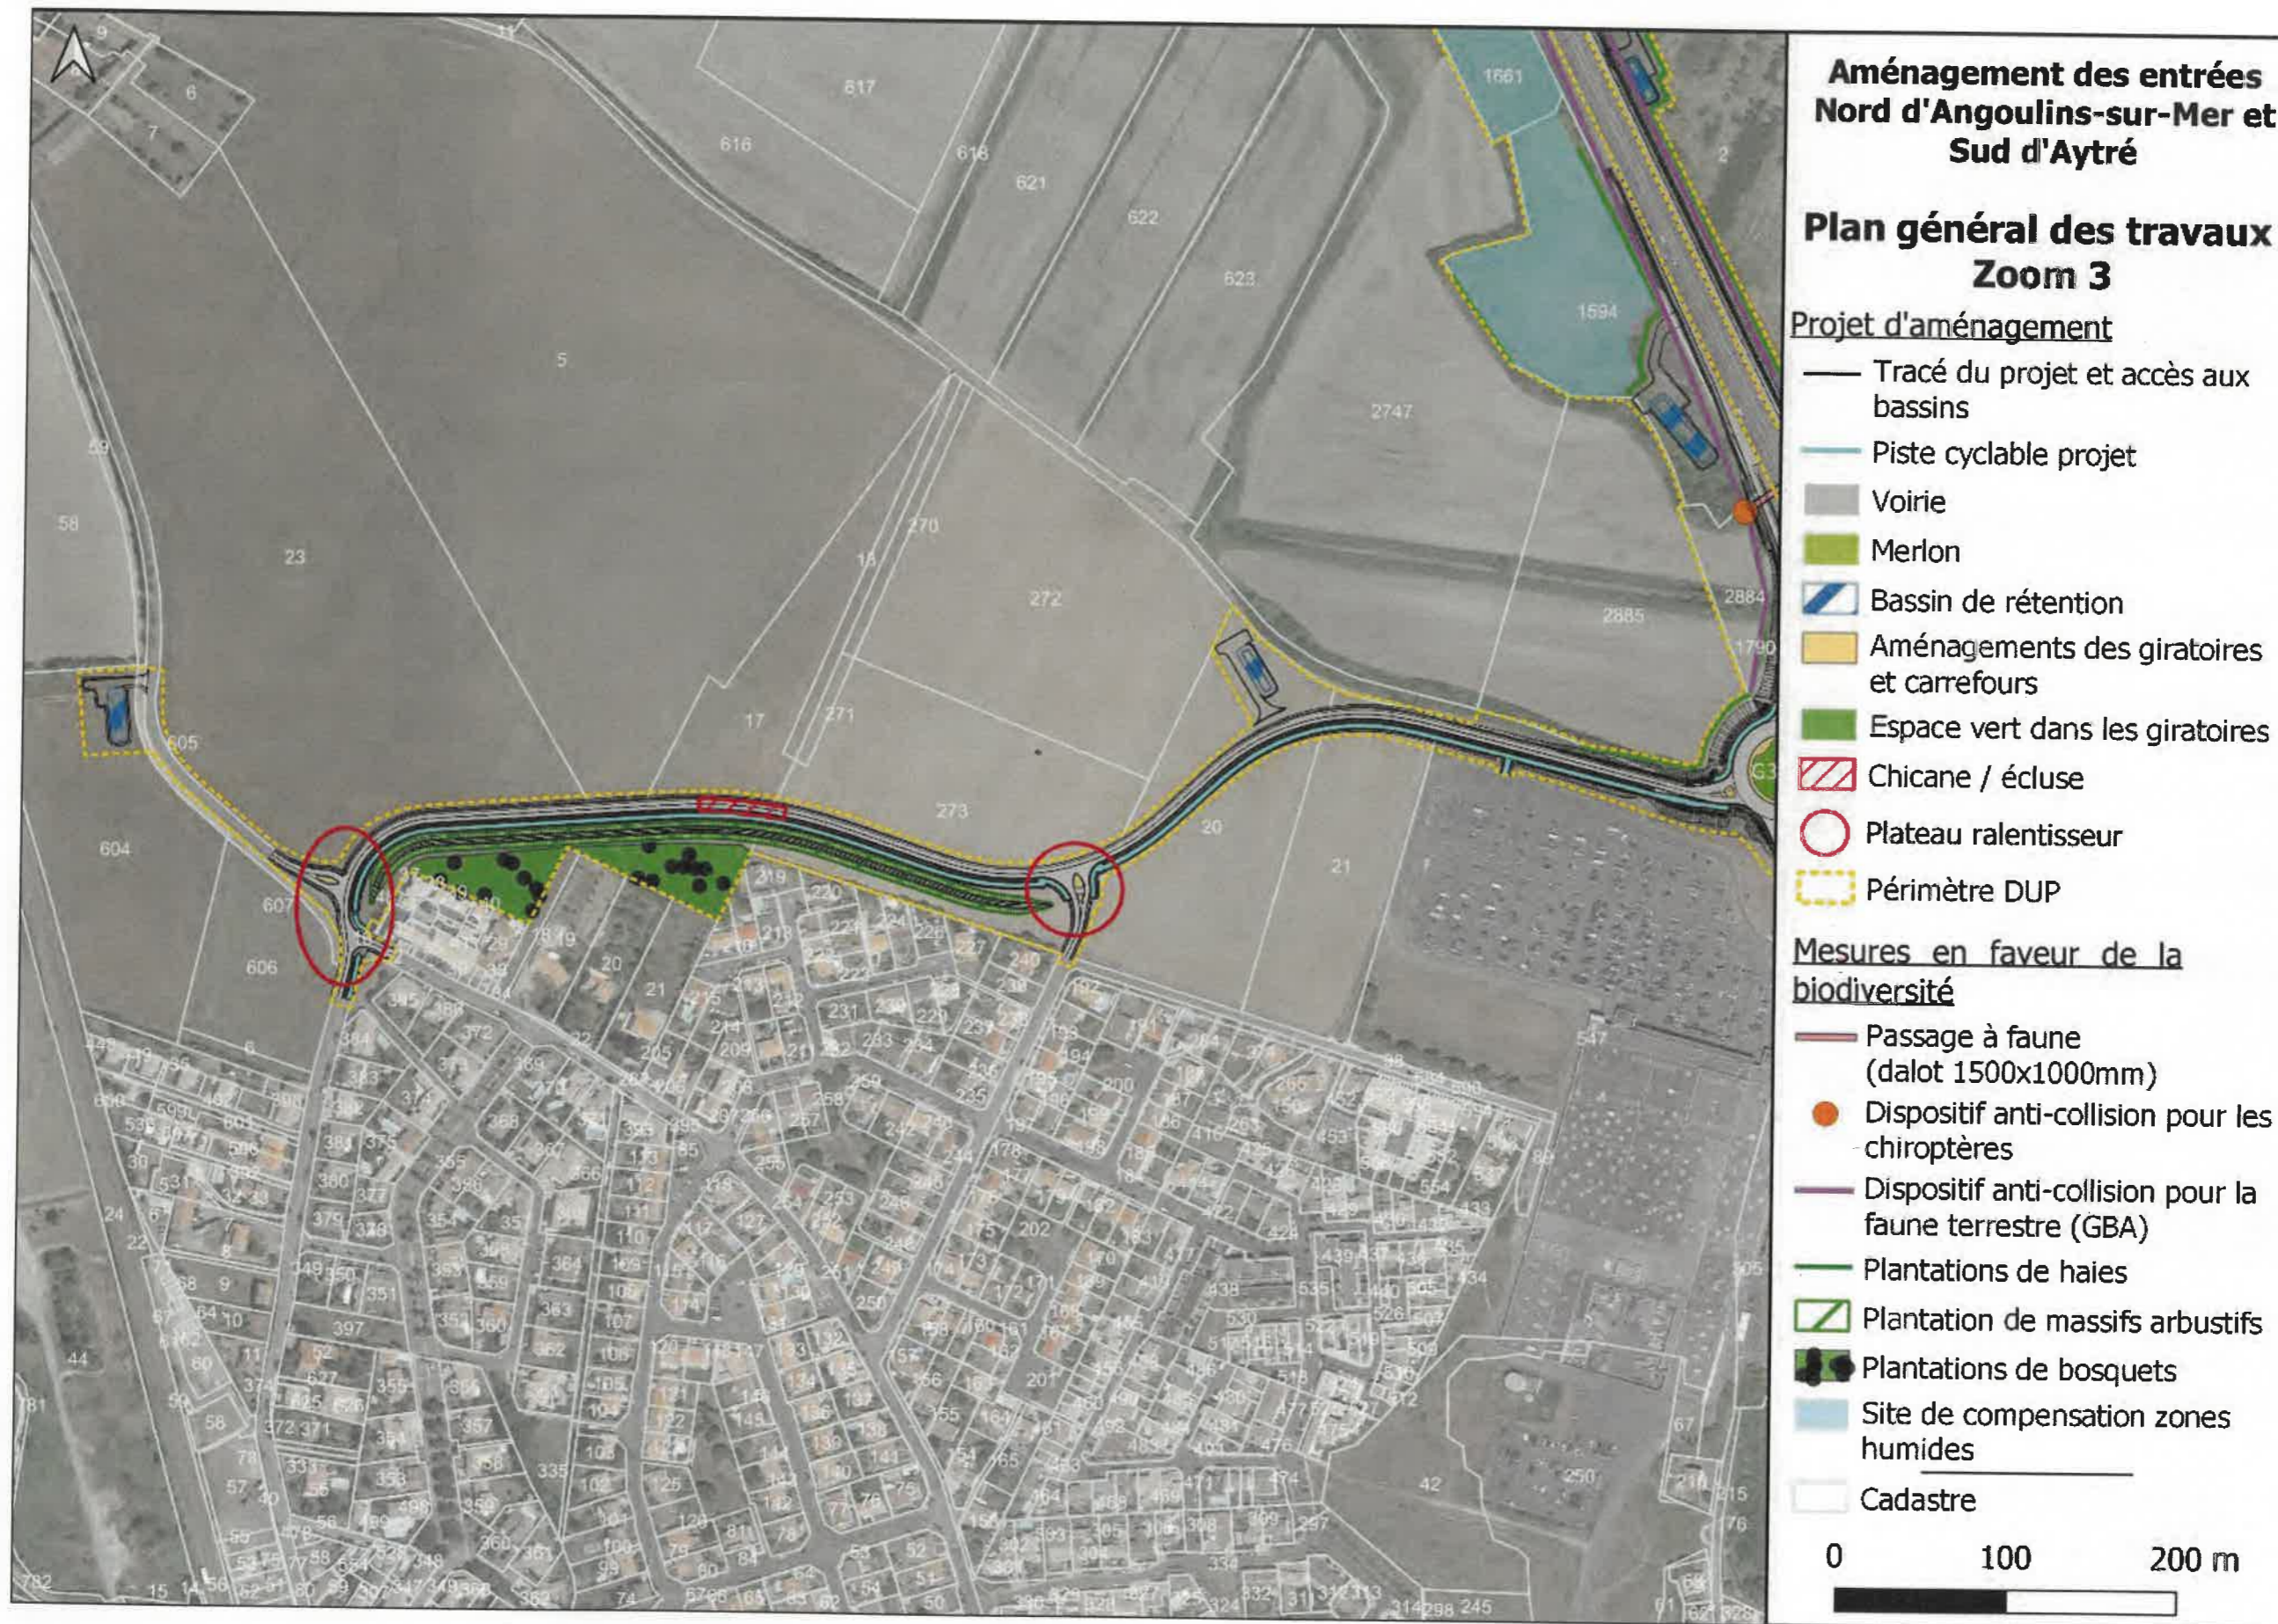


Figure 4 : PGT ZOOM 3